


PLANTA BAJA

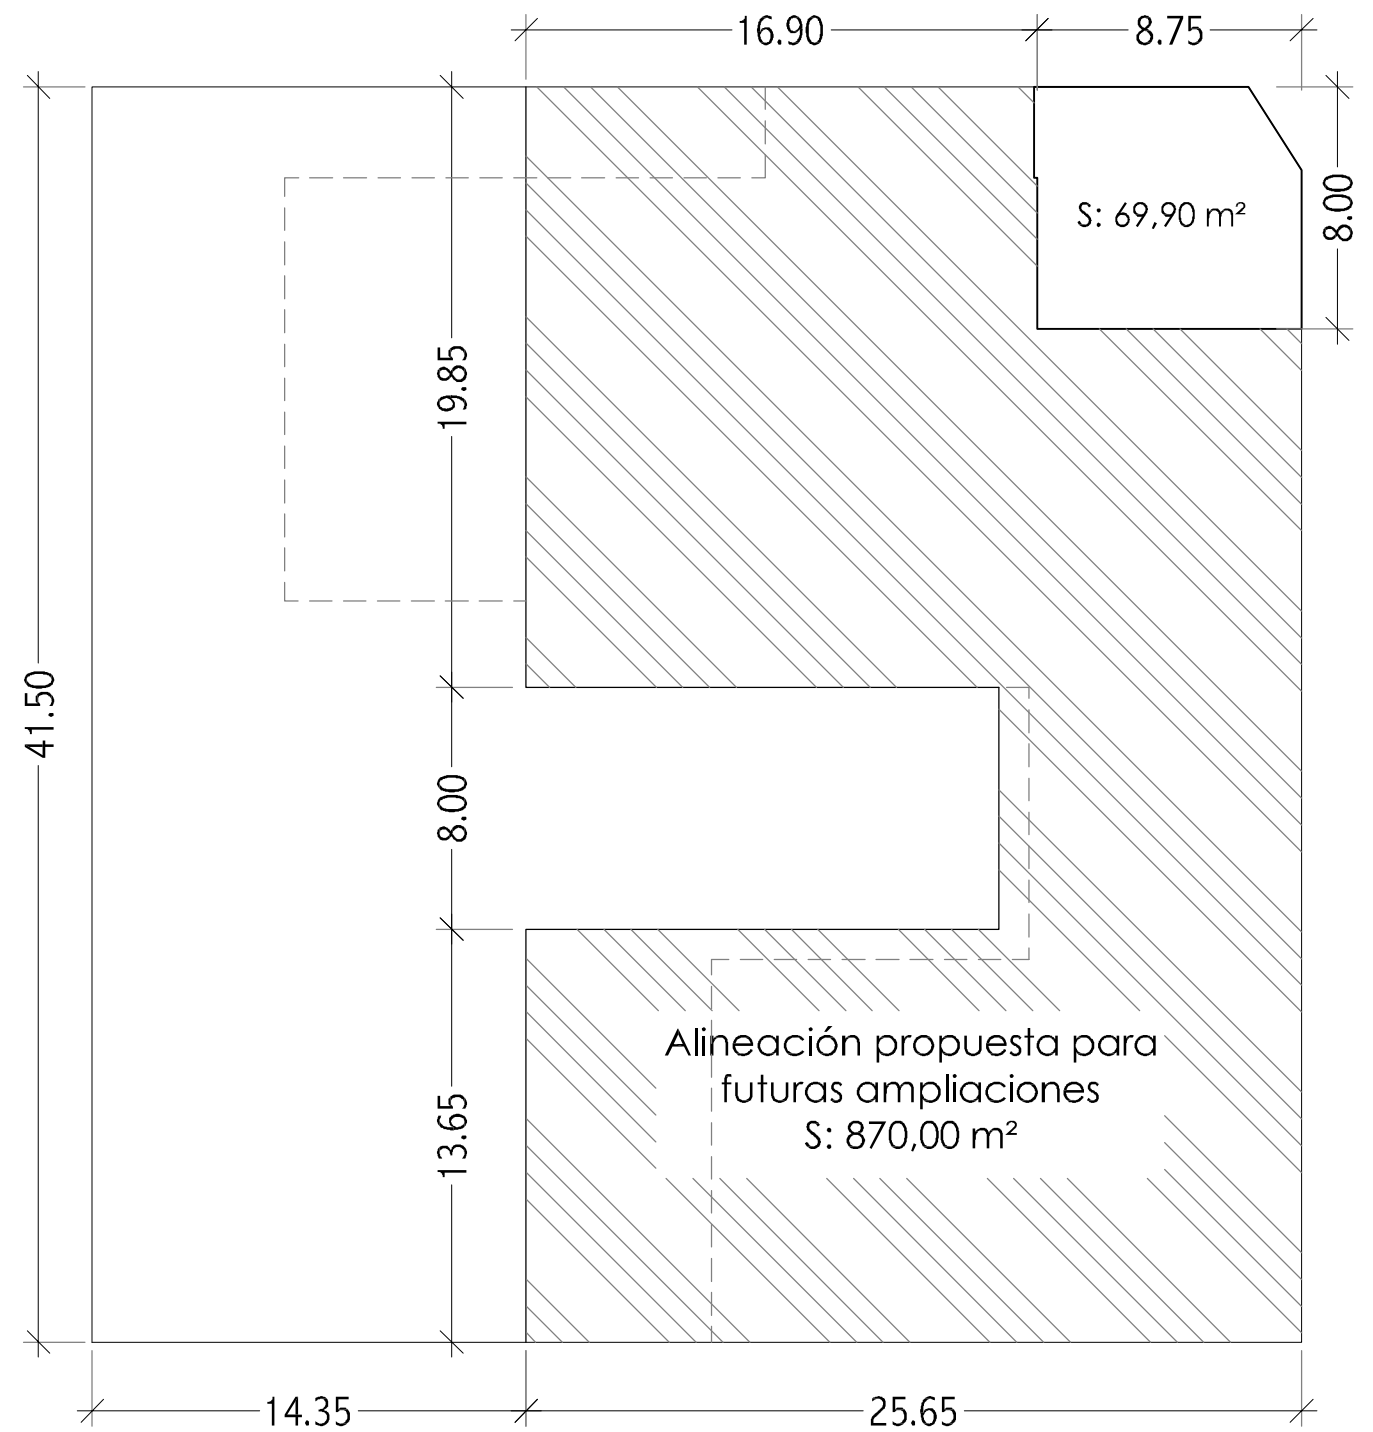

PLANTA PRIMERA

EDIFICABILIDAD RESTANTE (Futuras ampliaciones)	
P.BAJA	327,85 m ²
P.PRIMERA	870,00 m ²
TOTAL	1.197,85 m²

AGRUPACIÓN DE FINCAS Y ESTUDIO DE DETALLE

PROPIEDAD	Sucesores de Espiña S.L.
SITUACIÓN	Veguellina de Órbigo - Ayto. Villarejo (León)

439A	EDIFICABILIDAD RESTANTE		06
	ESCALA 1/250	FECHA Diciembre 2015	

ARQUITECTO: ANÍBAL DOMÍNGUEZ LÓPEZ

ESTUDIO : C/ CARDENAL LORENZANA Nº 5 - 2º B - LEÓN - Tlf. 987.23.97.16 - 619.76.39.27