


PLANTA BAJA

EDIFICABILIDAD (Según normas)	
P.BAJA (20 m - 75%)	922,50 m ²
P.PRIMERA (15 m)	997,50 m ²
TOTAL	1.920,00 m²

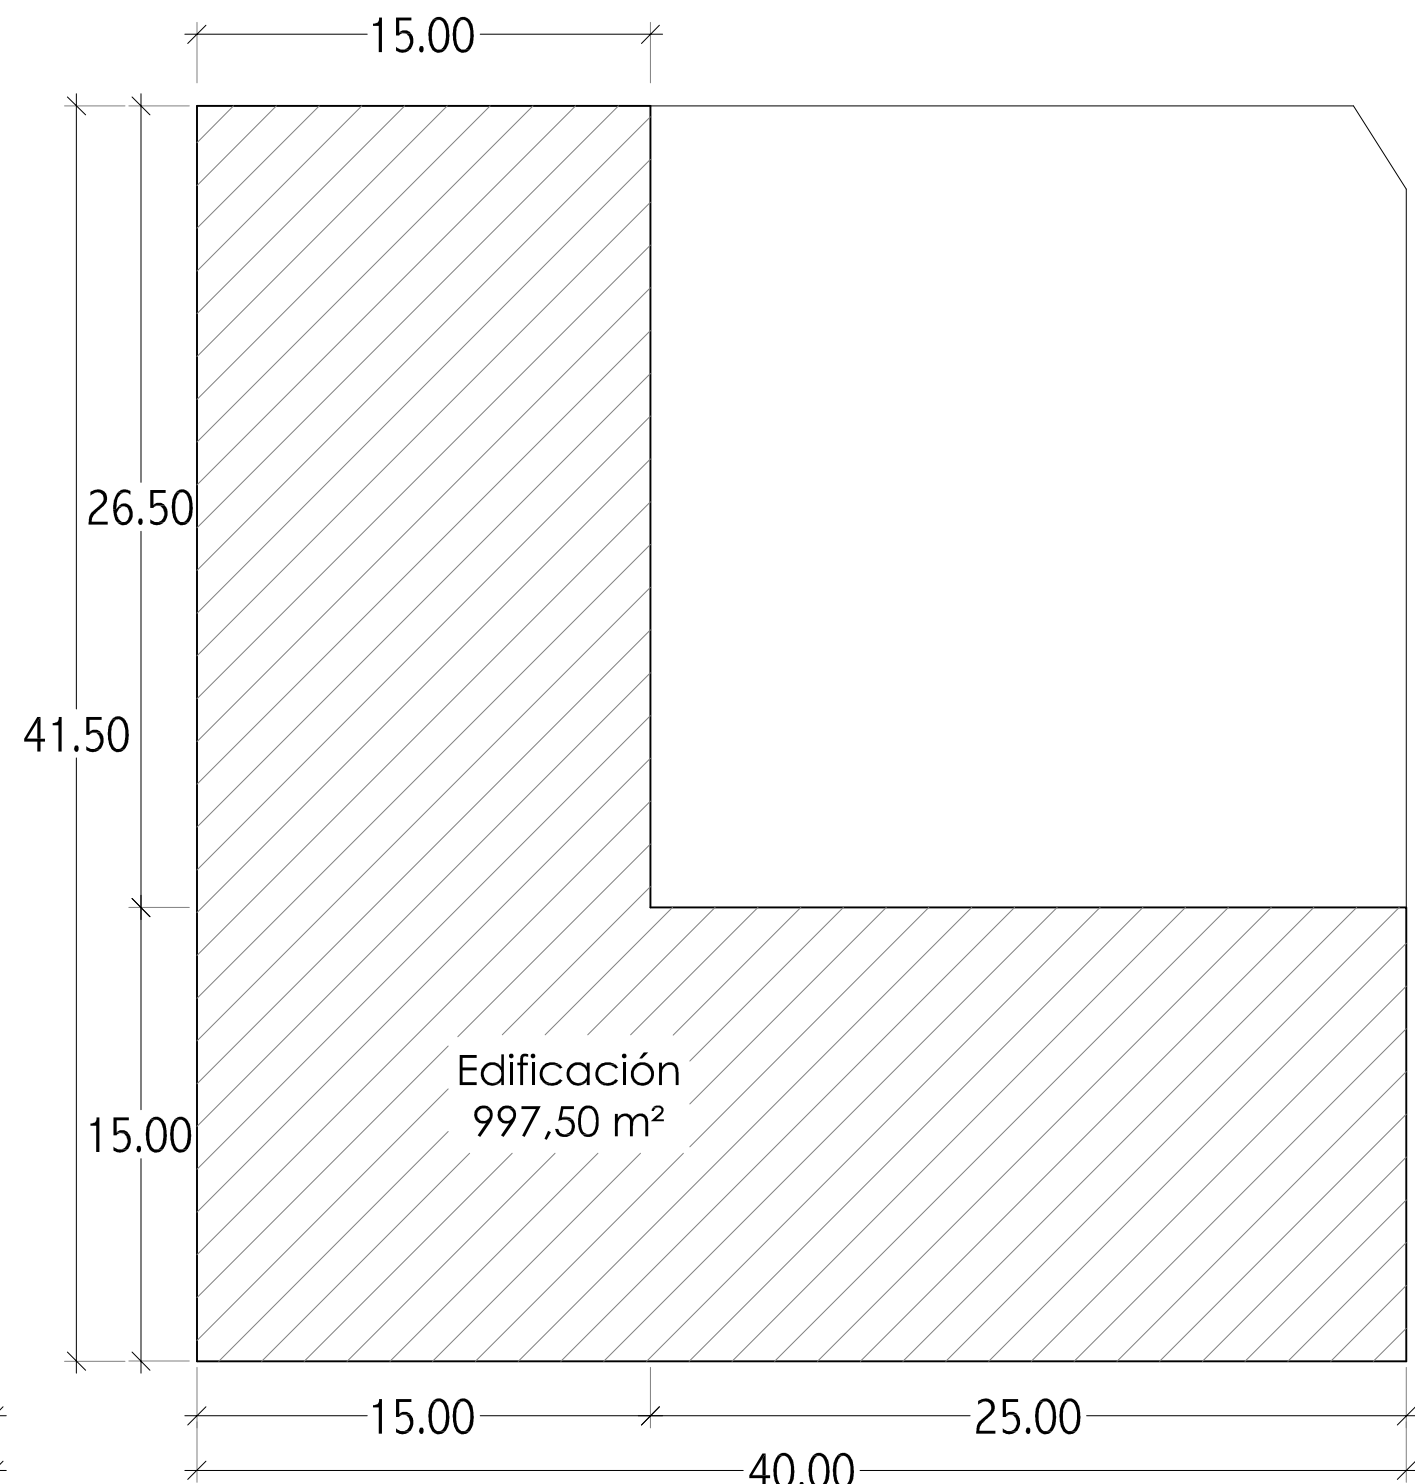

PLANTA PRIMERA

AGRUPACIÓN DE FINCAS Y ESTUDIO DE DETALLE

PROPIEDAD	Sucesores de Espiña S.L.		
SITUACIÓN	Veguellina de Órbigo - Ayto. Villarejo (León)		
439A	EDIFICABILIDAD SEGÚN NORMAS S.M.		04
	ESCALA	1/200	

ARQUITECTO: ANÍBAL DOMÍNGUEZ LÓPEZ

ESTUDIO : C/ CARDENAL LORENZANA Nº 5 - 2º B - LEÓN - Tlf. 987.23.97.16 - 619.76.39.27

